


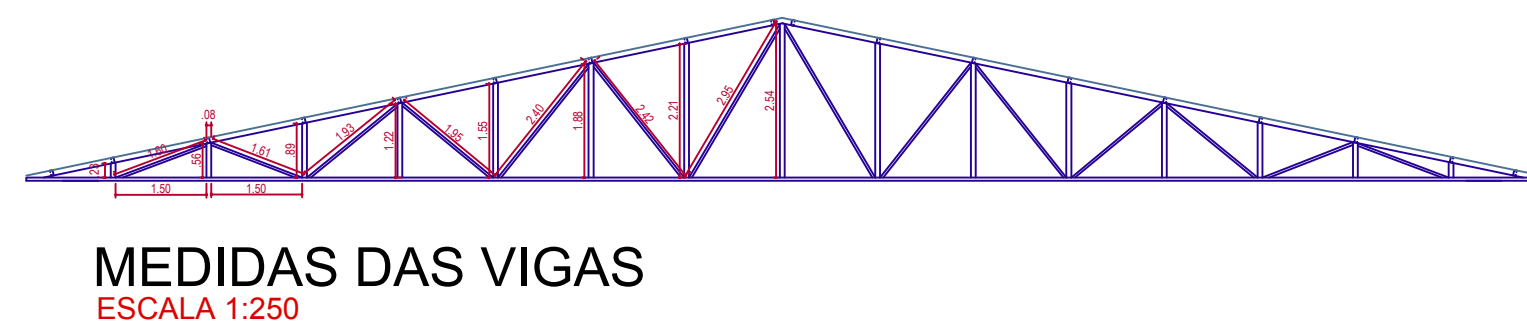

Prefeitura do Município de Descalvado
SECRETARIA DE PLANEJAMENTO,
DESENVOLVIMENTO, OBRAS E SERVIÇOS PÚBLICOS

PROJETO DE COBERTURA

FOLHA
01/03

TÍTULO


COBERTURA PARA PÁTIO DO PRÉDIO DA
EMEF PROF^º FRANCISCO FERNANDO
FARIA DA CUNHA

LOCAL

RUA EXPEDICIONÁRIO SEBASTIÃO DE ARRUDA
BAIRRO JARDIM DO LAGO

MUNICI

DESCALVADO / SP

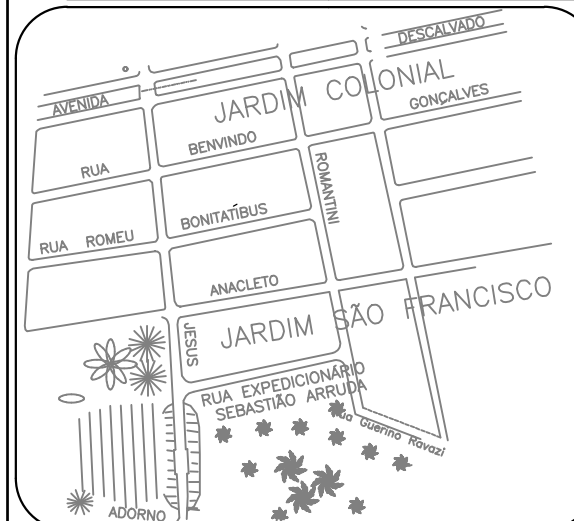

PREFEITO MUNICIPAL
ANTONIO CARLOS RESCHINE

ENG^o. GERALDO ANTONIO TRALDI JUNIOR
SECRETÁRIO DE OBRAS E SERVIÇOS PÚBLICOS
AUTOR DO PROJETO CREA Nº 060068504-1

ENG^o. YURI DANIEL TROVA PEREIRA
ENG^o CIVIL CREA N^o 5070336632

ÁREAS

CONSTRUÇÃO 632,14 M2

ESCALAS

DIVISÃO DE PROJETOS

DATA

INDICADAS

CRISTINA PESSOA

06/2022