


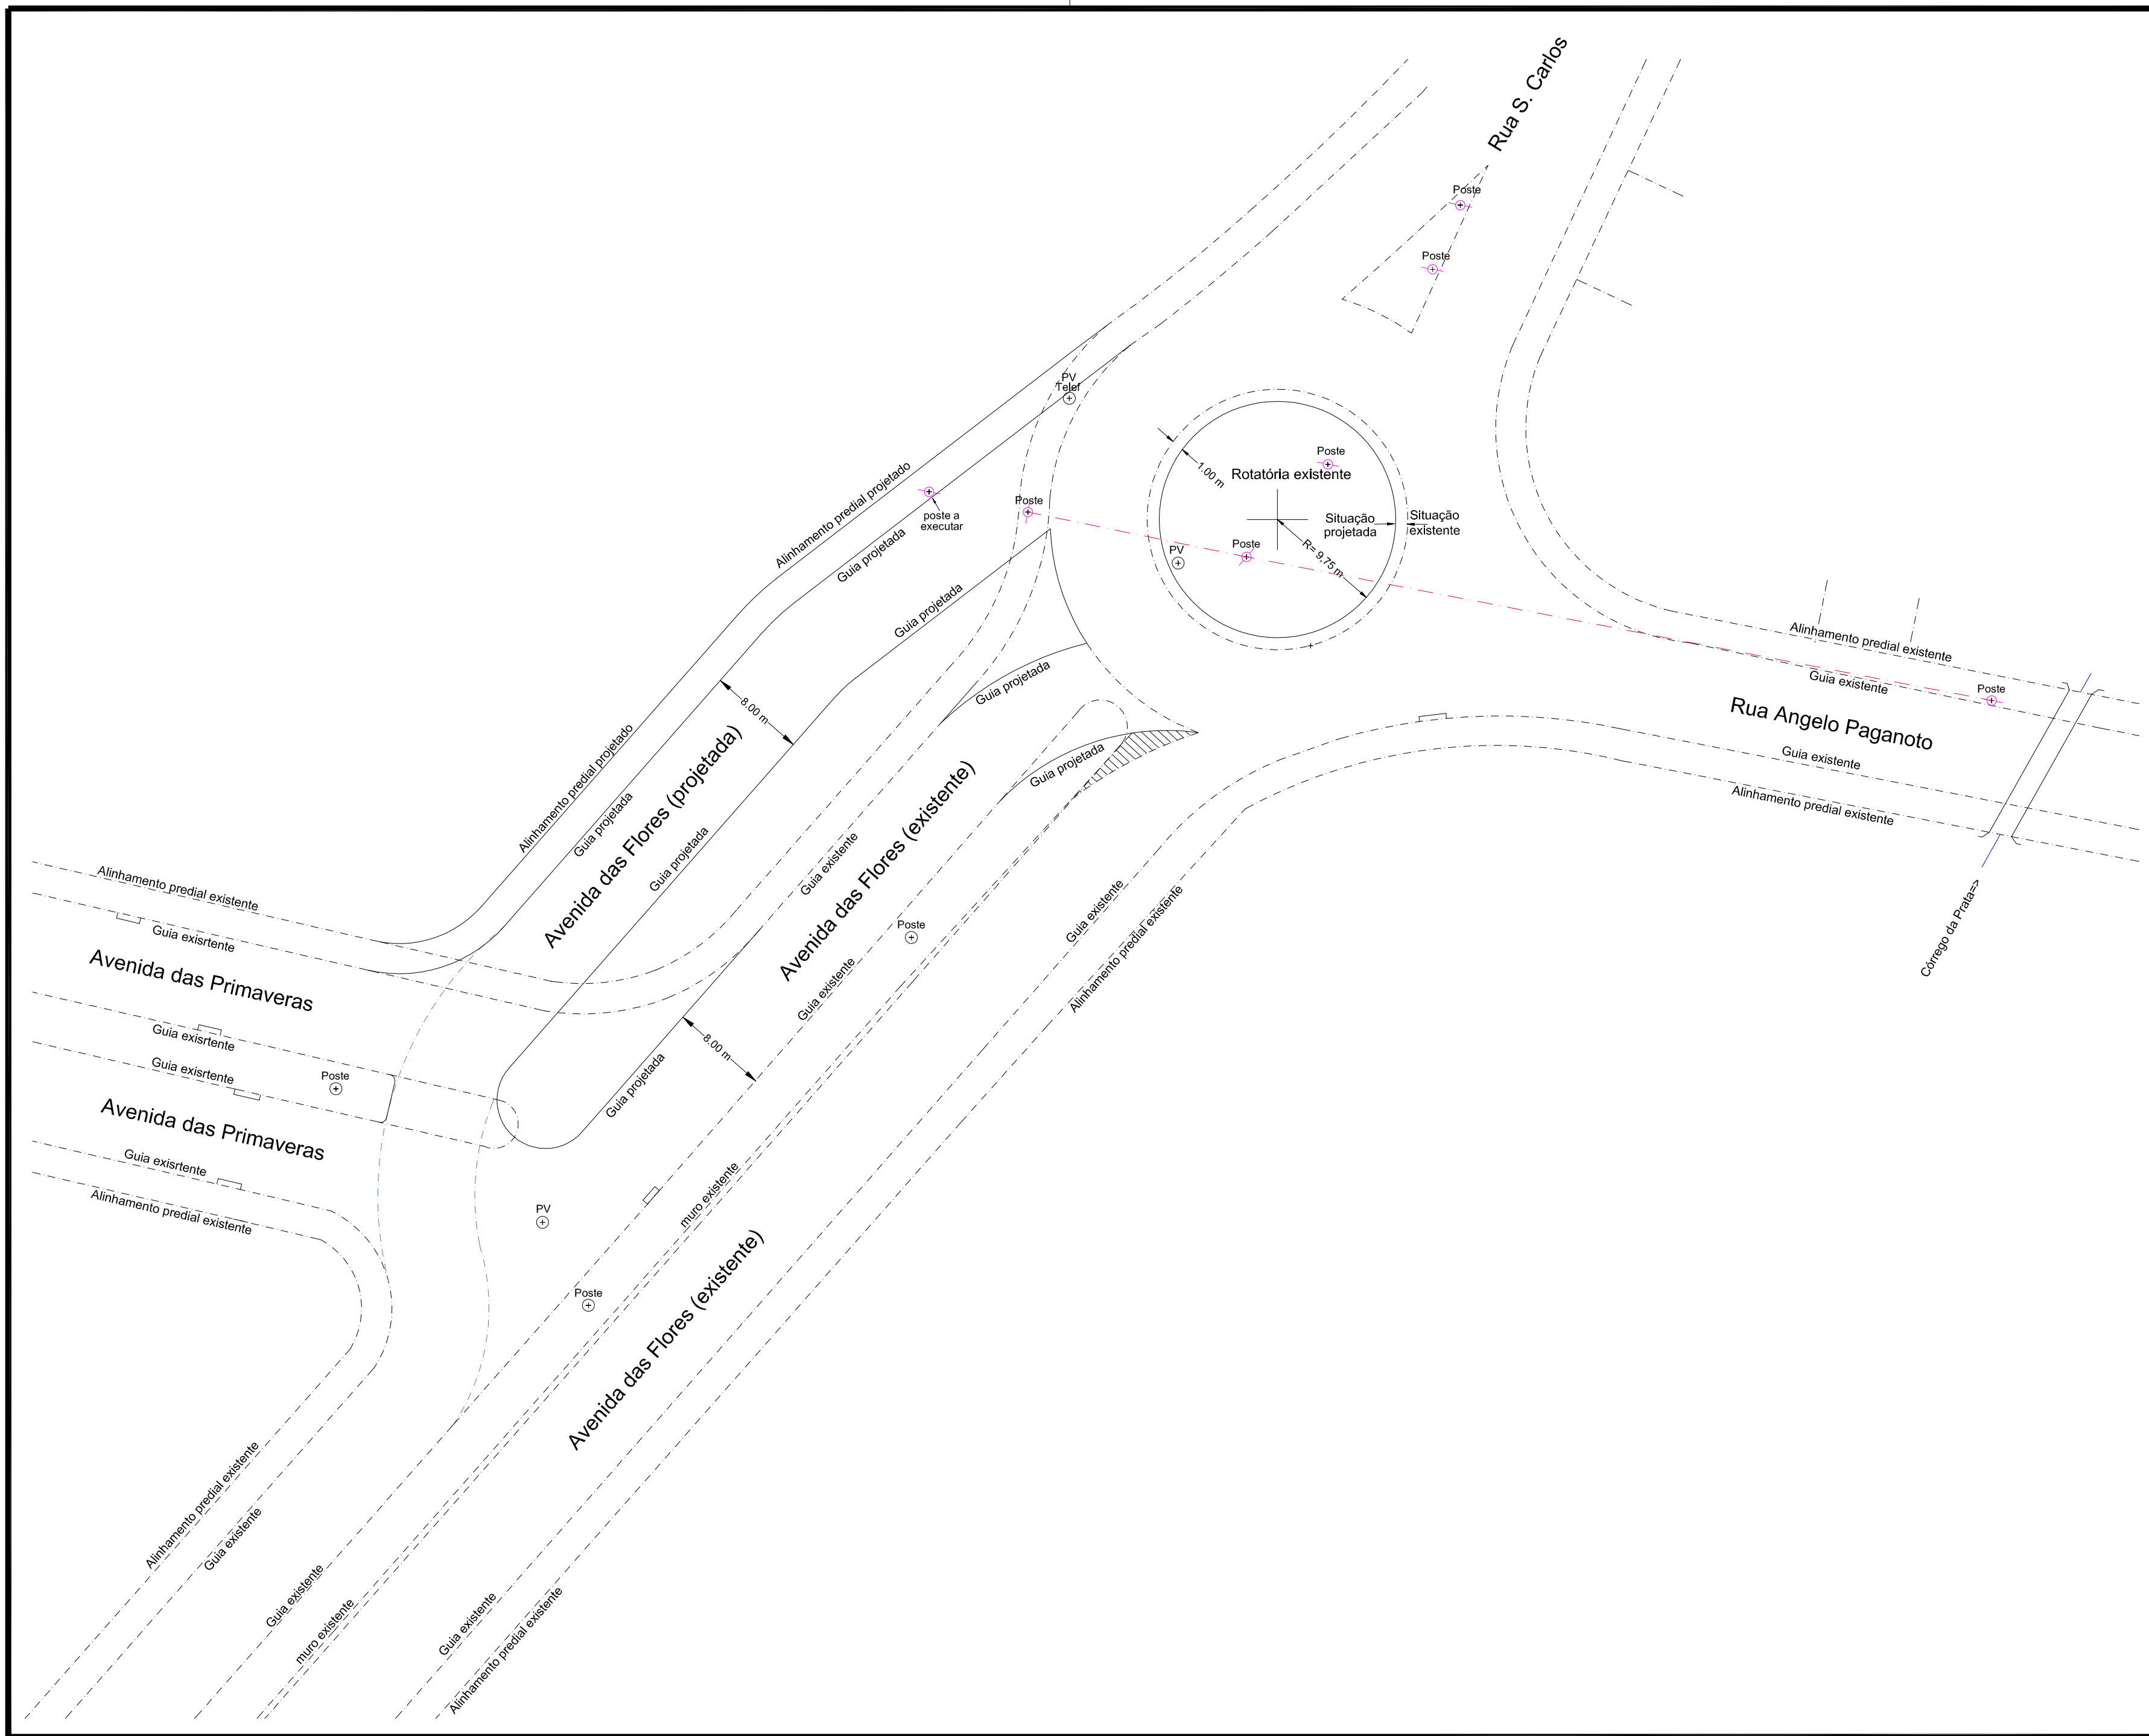

PROJETO COMPLETO

Folha 1

REVITALIZAÇÃO E ALTERAÇÃO DE VIAS PUBLICAS

PROJETO

Interessada- Prefeitura Municipal de Descalvado

Local- Avenida das Primaveras/Avenida das Flores

Bairro- Parque Morada do Sol

Cidade- Descalvado Estado- SP

Projeto- Situação existente e situação pretendida

Situação (sem escala)

Observações

Data 29/Maio/2.023

Escala 1 : 500

ART nº 28027230230850788


Desenho - Autor Armando J. Zambrano

Desenho nº 2.115/1

Agroambiental Consultoria e Projetos

desde 2008

Fone/Fax: (19) 3583 8318 | contato@agroambientalconsultoria.com  
Rua Cel. Arthur Whitaker 382 - Ed. Dr. Napoli - Sala 1 (Térreo) - Centro - Descalvado/SP  
www.agroambientalconsultoria.com

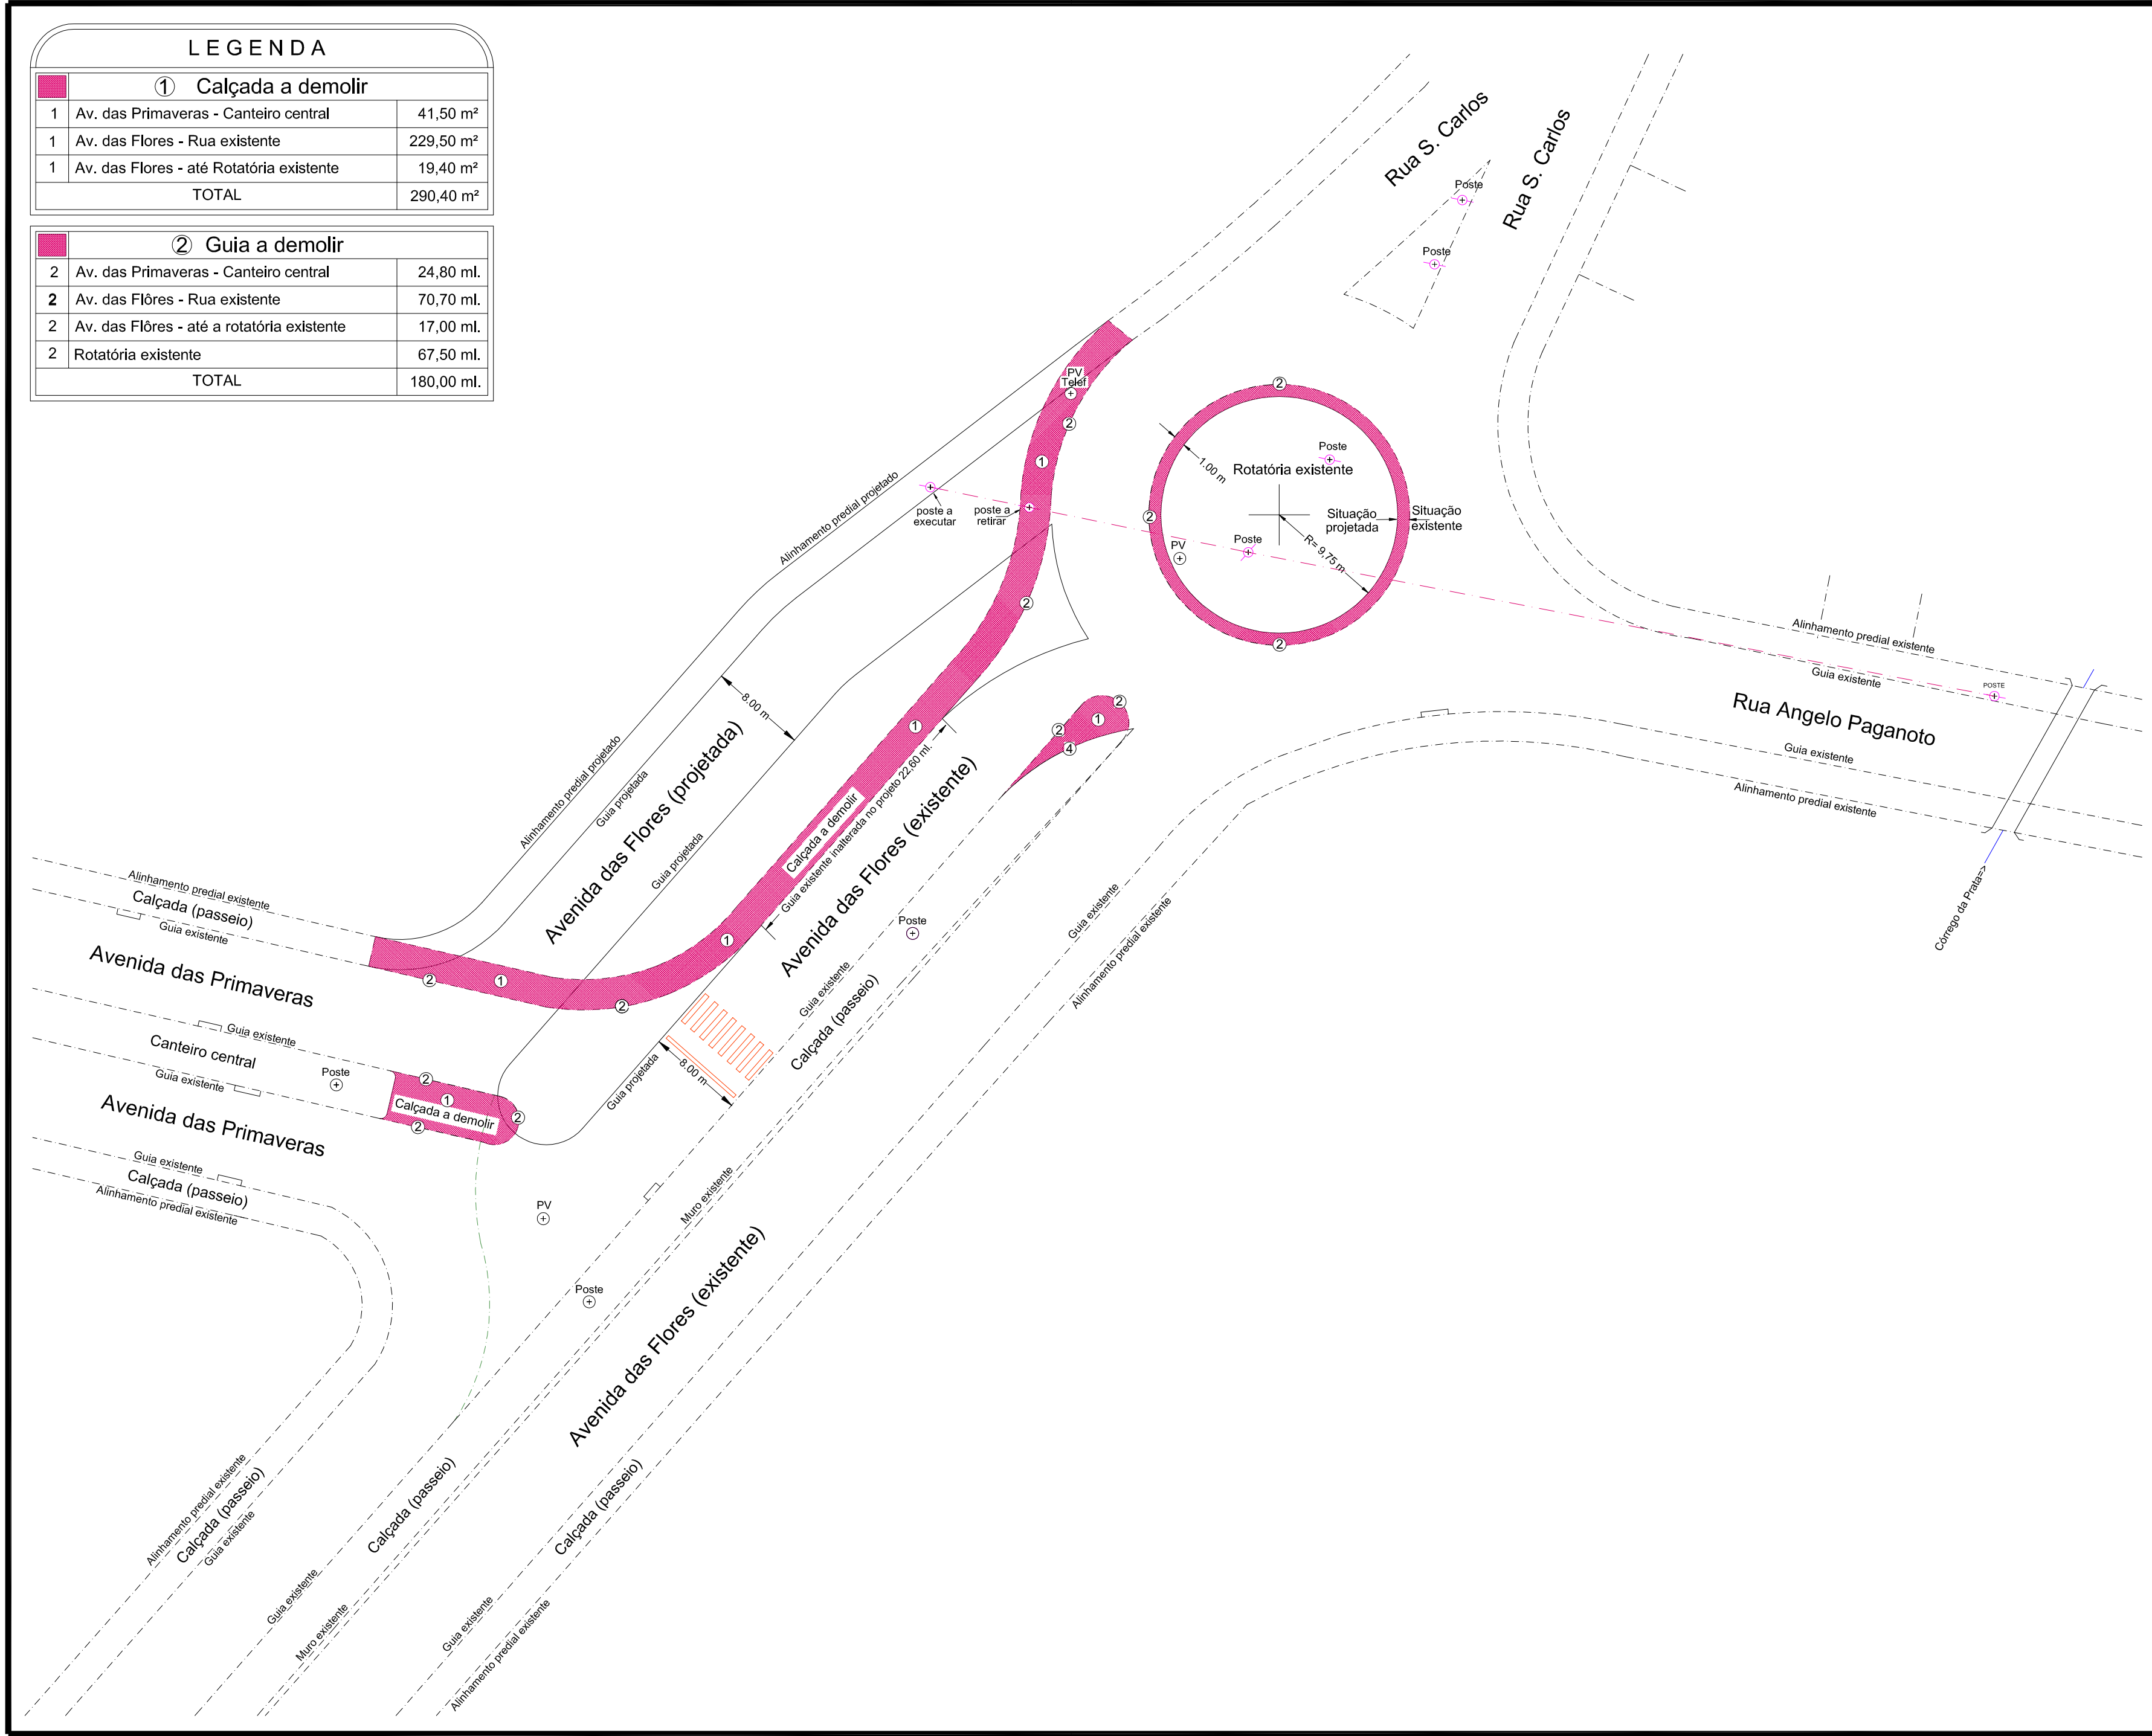

PROJETO COMPLETO

Folha 2

REVITALIZAÇÃO E ALTERAÇÃO DE VIAS PUBLICAS

PROJETO

Interessada- Prefeitura Municipal de Descalvado

Local- Avenida das Primaveras/Avenida das Flores

Bairro- Parque Morada do Sol

Cidade- Descalvado Estado- SP

Objetivo- Guias e calçadas a demolir

Situação (sem escala)

Observações

Data 29/Maio/2.023

Escala 1 : 500

ART nº 28027230230850788


Desenho - Autor Armando J. Zambrano

Desenho nº 2.115/2

Agroambiental Consultoria e Projetos

desde 2008

Fone/Fax: (19) 3583 8318 | contato@agroambientalconsultoria.com  
Rua Cel. Arthur Whitaker 382 - Ed. Dr. Napoli - Sala 1 (Térreo) - Centro - Descalvado/SP  
www.agroambientalconsultoria.com

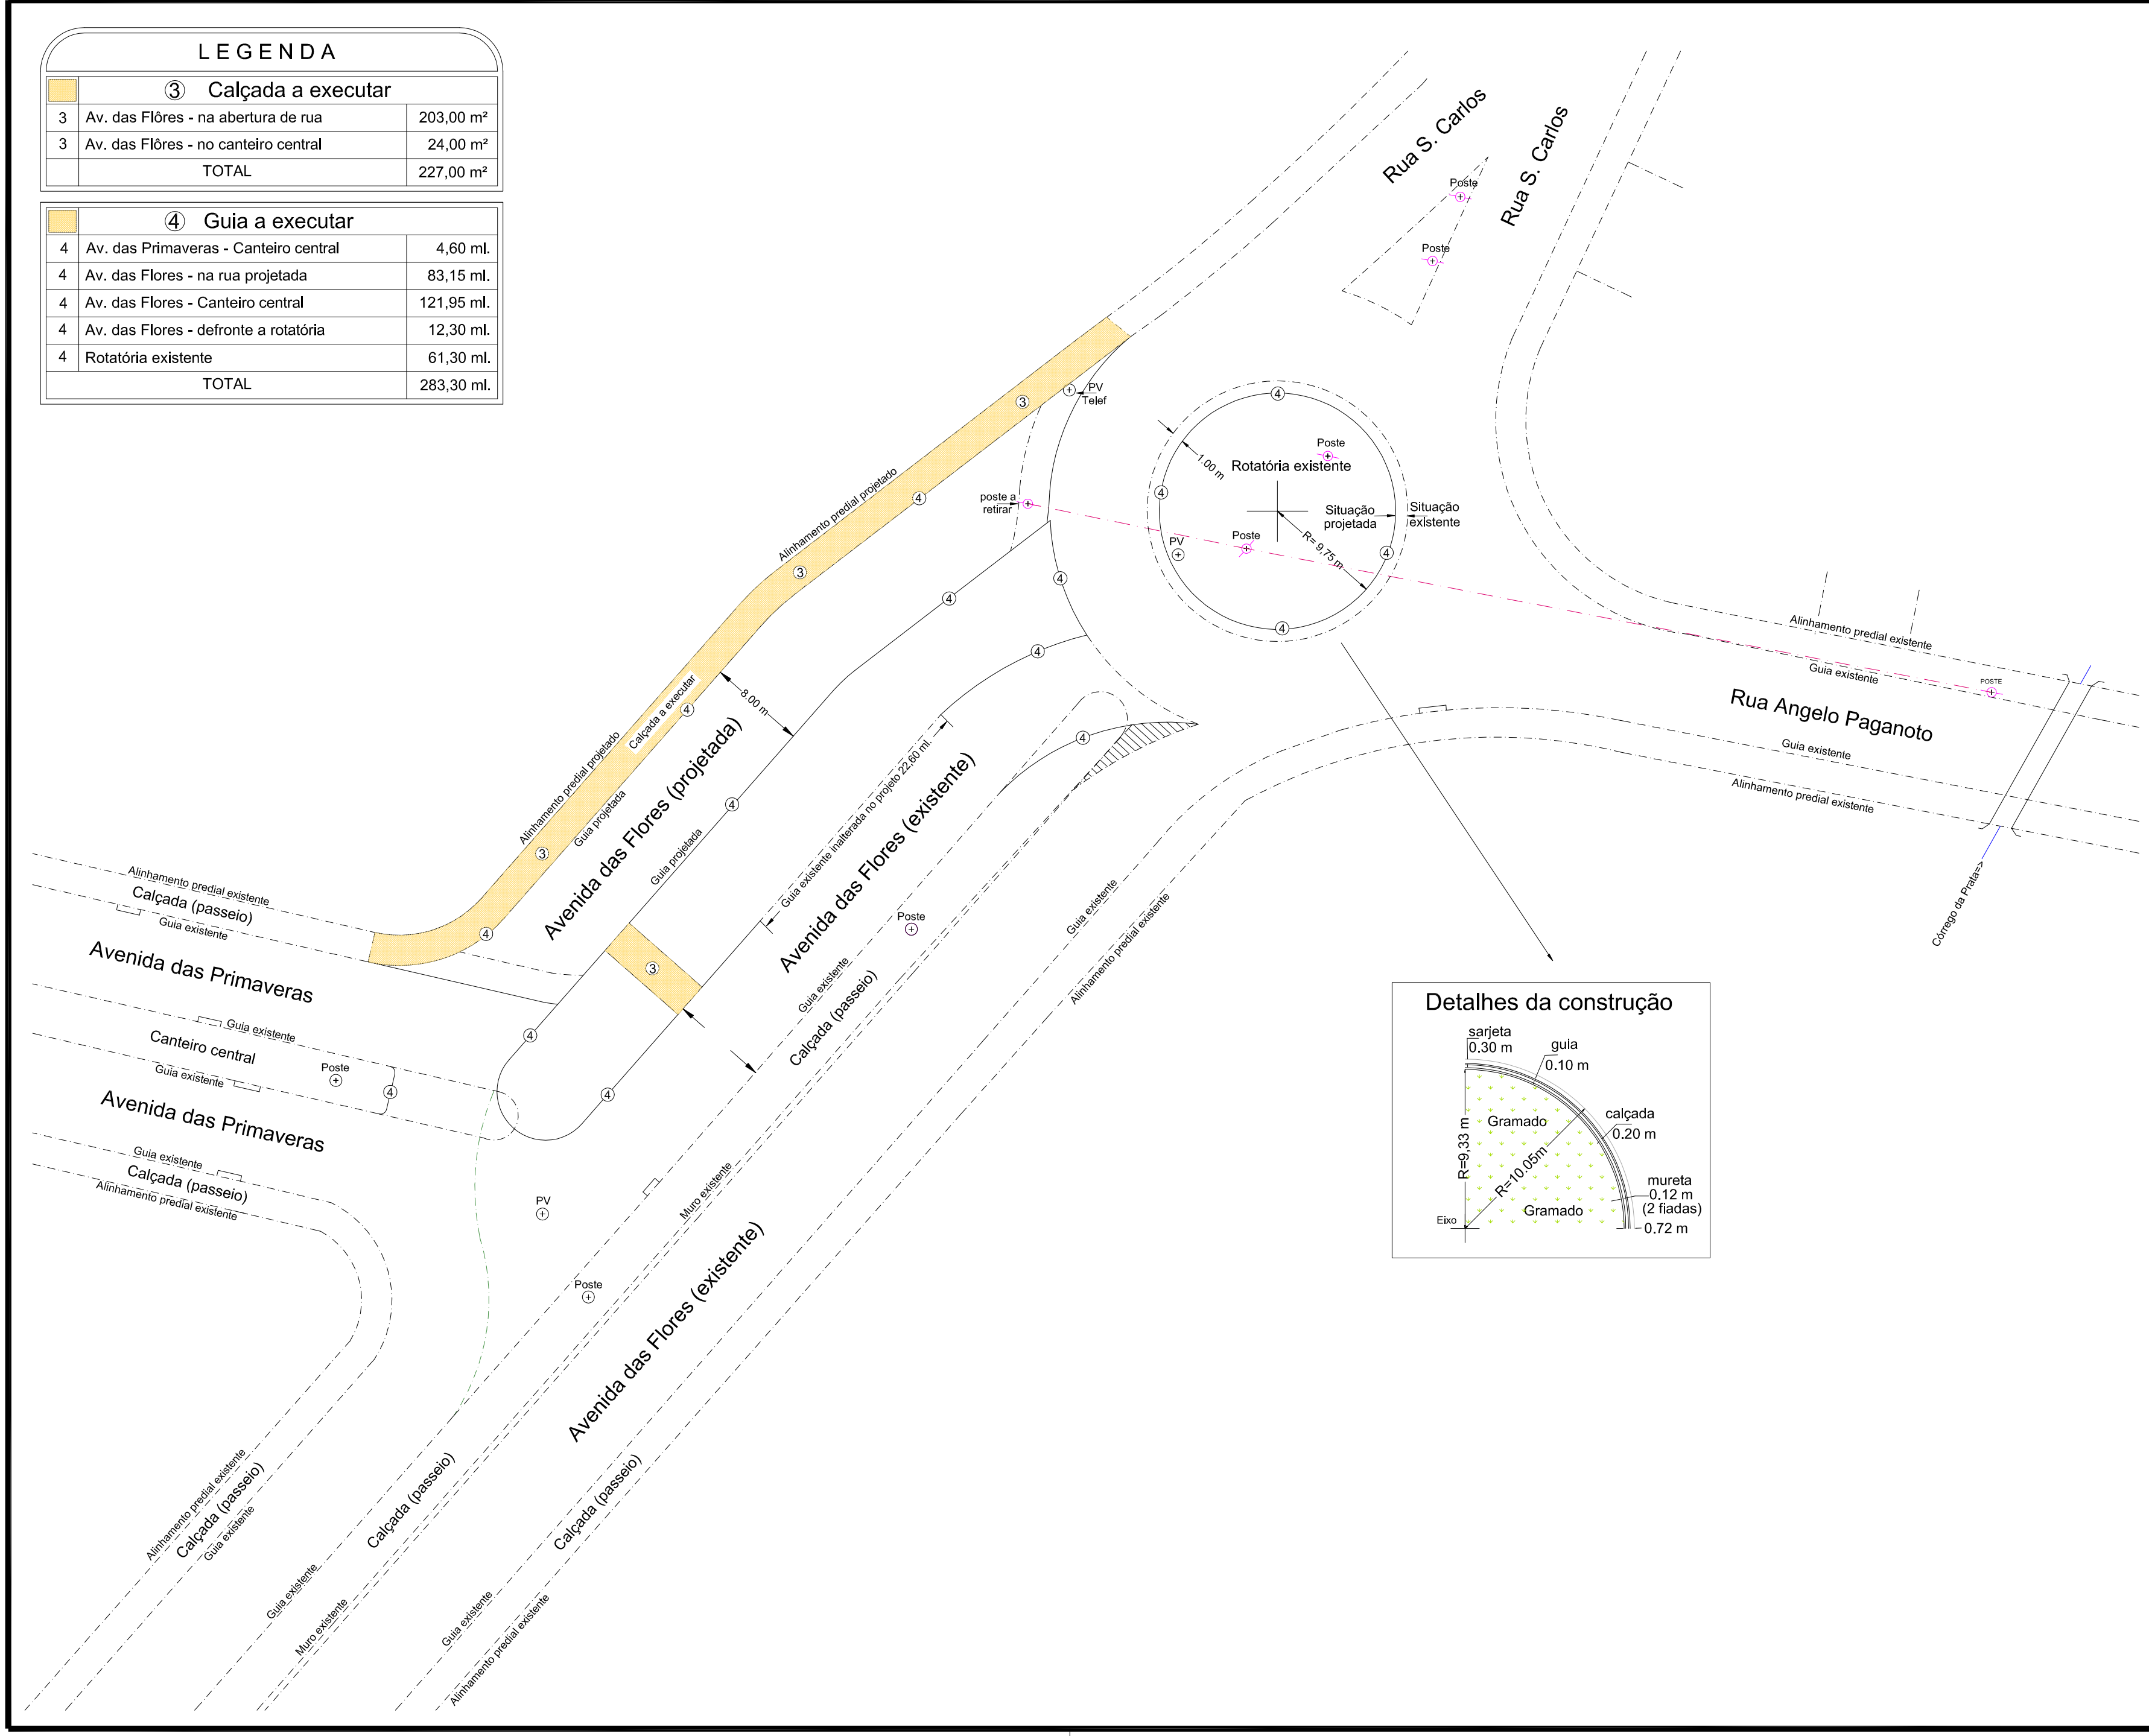

PROJETO COMPLETO

Folha 3

REVITALIZAÇÃO E ALTERAÇÃO DE VIAS PUBLICAS

PROJETO

Interessada- Prefeitura Municipal de Descalvado

Local- Avenida das Primaveras/Avenida das Flores

Bairro- Parque Morada do Sol

Cidade- Descalvado Estado- SP

Objetivo- Guias e calçadas a executar

Situação (sem escala)

Observações

Data 29/Maio/2.023

Escala 1 : 500

ART nº 28027230230850788

Desenho - Autor Armando J. Zambrano

Desenho nº 2.115/3

Agroambiental Consultoria e Projetos

desde 2008

Fone/Fax: (19) 3583 8318 | contato@agroambientalconsultoria.com  
Rua Cel. Arthur Whitaker 382 - Ed. Dr. Napoli - Sala 1 (Térreo) - Centro - Descalvado/SP  
www.agroambientalconsultoria.com